



CIMETIERE DE GRISOLLES

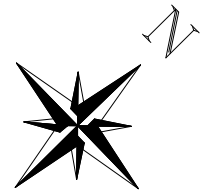

LEGENDE

- Emplacement inconnu
- Emplacement bâti
- Emplacement en pleine terre
- Chapelle
- Enfeu
- Emplacement en terre non matérialisé
- Emplacement projeté simple disponible 1.20 / 2.50, double 2.00 / 3.00
- Emplacement concédé simple non occupé 1.20 / 2.50, double 2.00 / 3.00
- Limite de carrés
- Concession centenaire :
- Concession temporaire : 29

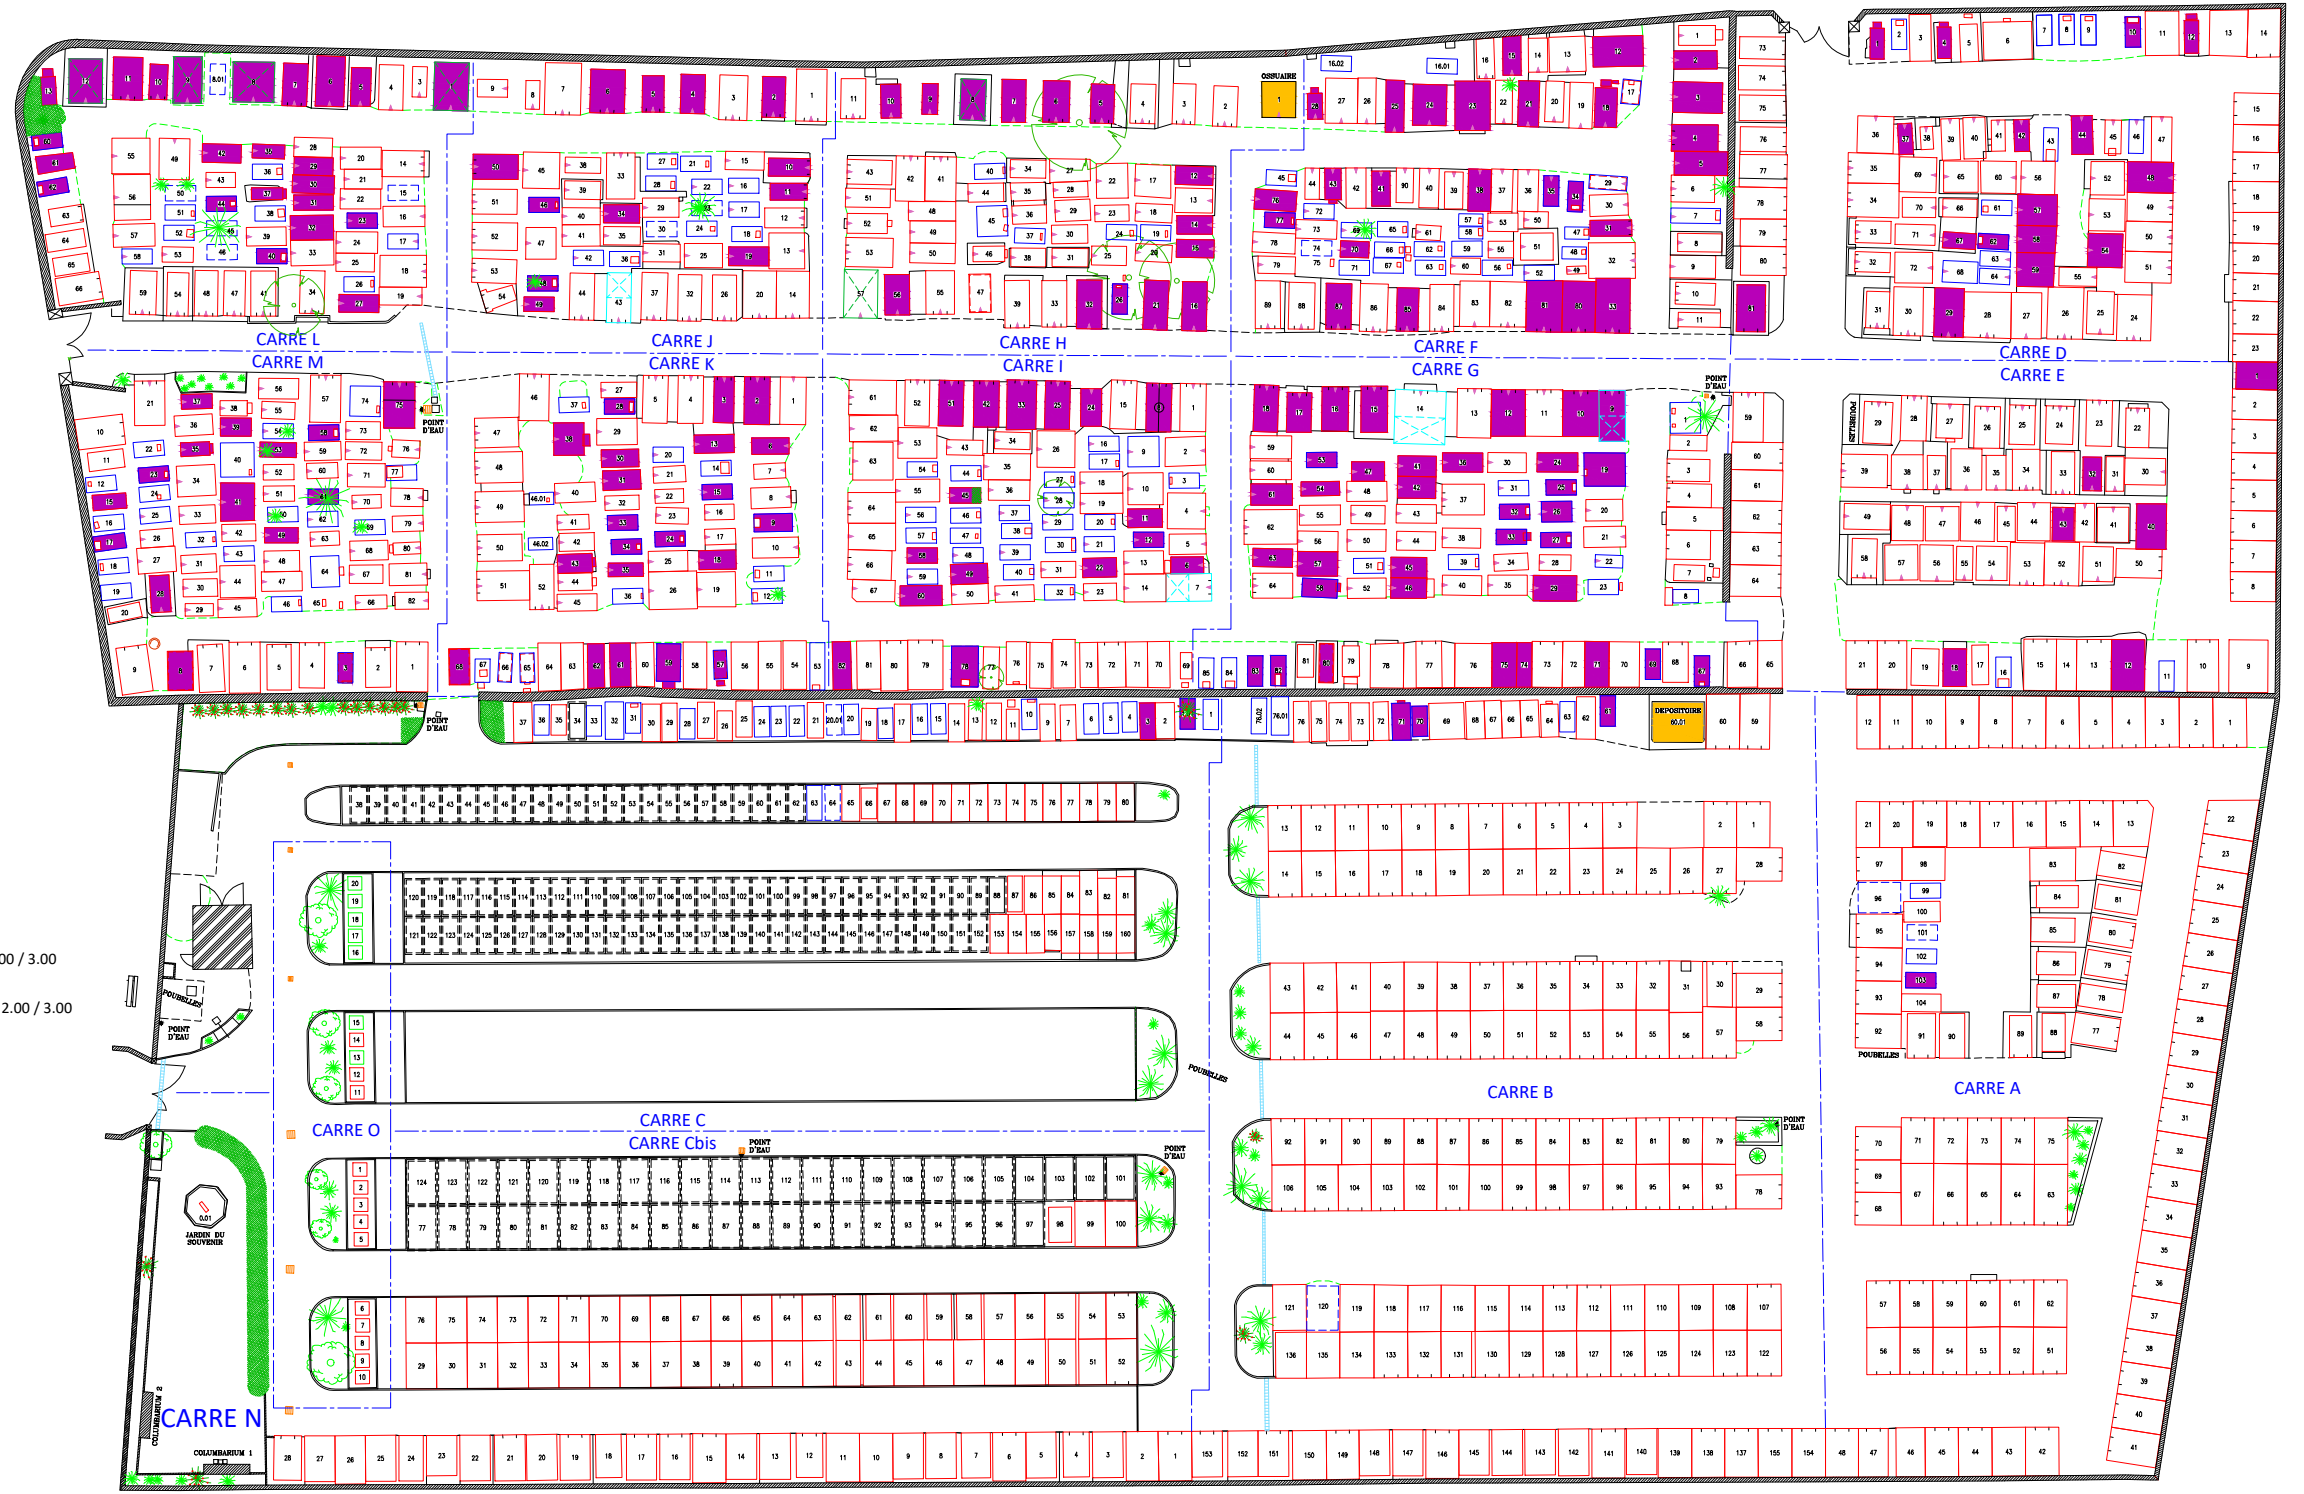

0,00 20,00


A titre indicatif :

- Equipement funéraire
- Pied de tombe
- Emplacement délimité par une ferronnerie
- Ouverture de caveau visible par le dessus
- Ouverture de caveau frontale
- Emplacement justifiable d'une Procédure de reprise

CARRE N

LEGENDE

- Case concédée
- Case vide disponible
- Case projetée disponible
- Case occupée, non concédée

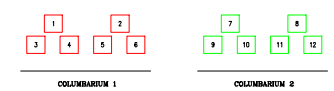

GRISOLLES	82														
<p>GROUPE ELABOR 18, rue des Murgers BP6 - 21380 MESSIGNY Tel: 03.80.50.81.81 Fax: 03.80.35.48.88</p>	<table border="1" style="width: 100%; border-collapse: collapse;"> <tr> <th>ITV</th> <th>INTERVENTION</th> </tr> <tr> <td>ATC</td> <td>OG</td> </tr> <tr> <td>ETC</td> <td>ELABOR</td> </tr> <tr> <td>CTC</td> <td>JPB</td> </tr> <tr> <td>SDC</td> <td>AFR</td> </tr> <tr> <td>LIV</td> <td>EXT</td> </tr> <tr> <td></td> <td style="text-align: center;">17/02/2025</td> </tr> </table>	ITV	INTERVENTION	ATC	OG	ETC	ELABOR	CTC	JPB	SDC	AFR	LIV	EXT		17/02/2025
ITV	INTERVENTION														
ATC	OG														
ETC	ELABOR														
CTC	JPB														
SDC	AFR														
LIV	EXT														
	17/02/2025														
PLAN PDR 1															
ECHELLE 1/200															
DOSSIER N°: 20220072AGEP82															